


01 PLANTA BAIXA EXISTENTE  
ESCALA: 1:50



Google Earth  
Image © 2023 Maxar Technologies


02 VISTA AÉREA SUPERIOR  
ESCALA: 1:200

|   |  |                  |  |
|---|--|------------------|--|
| Objeto: REFORMA DA PRAÇA DO CENTENÁRIO  |  |                  |  |
| <br><b>ENGENHARIA &amp; ARQUITETURA ASSOCIADOS</b> | Conteúdo: PREFEITURA MUNICIPAL DE ITAPAJÉ/CE<br>RUA 2 DE FEVEREIRO<br>ITAPAJÉ/CE |                  |  |
|   | Título: VISTA AÉREA/ PLANTA BAIXA EXISTENTE                                      |                  |  |
| Etapa: EXECUTIVO  | Desenho: WILLIAN BRITO   |                  |  |
| Escala H.: INDICADA   | Responsável Técnico: GUSTAVO WILKER F. C. RODRIGUES - CREA CE 340546             | Data: 30/04/2024 |  |
| Escala V.: INDICADA   | Código: EA ENGENHARIA & ARQUITETOS ASSOCIADOS                                    | Prancha: 01/05   |  |

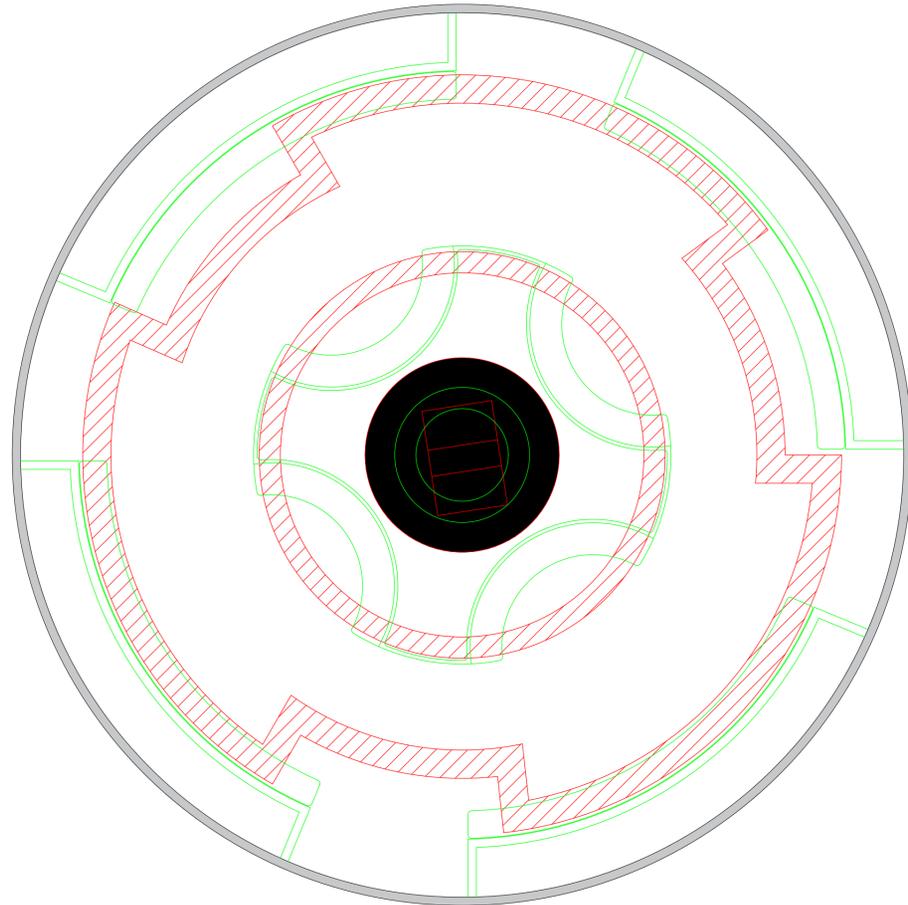


01 PLANTA DEMOLIR/ CONSTRUIR  
ESCALA: 1:50

| LEGENDA DE REFORMA |                    |
|--------------------|--------------------|
| REPRESENTAÇÃO      | ESPECIFICAÇÃO      |
|                    | PAREDE A CONSTRUIR |
|                    | PAREDE A DEMOLIR   |

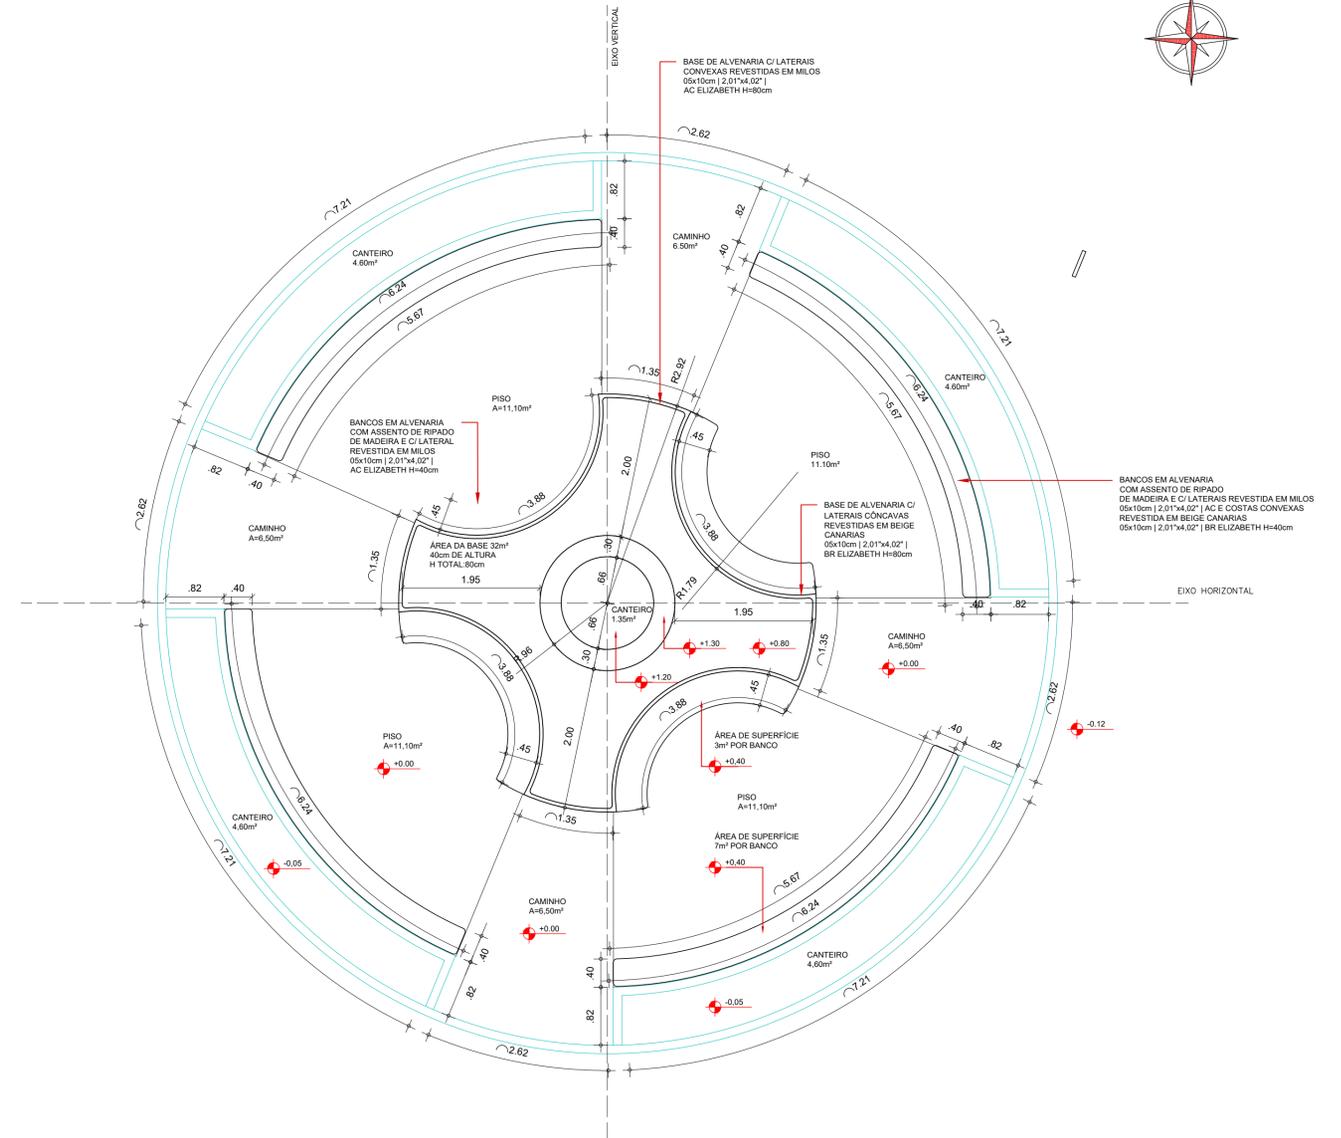


02 PLANTA BAIXA DE REFORMA  
ESCALA: 1:50

|  |           |  |   |
|--|-----------|--|---|
| Objeto: REFORMA DA PRAÇA DO CENTENÁRIO |           |  |   |
|  | Conteúdo: | PREFEITURA MUNICIPAL DE ITAPAJÉ/CE<br>RUA 2 DE FEVEREIRO<br>ITAPAJÉ/CE |   |
|  | Título:   | PLANTA DEMOLIR CONSTRUIR/ PLANTA DE REFORMA                            |   |
| Etapa:                                 | EXECUTIVO | Desenho:   | WILLIAN BRITO                                   |
| Escala H.:                             | 1:50      | Responsável Técnico:   | GUSTAVO WILKER F. C. RODRIGUES - CREA CE 340546 |
| Escala V.:                             | 1:50      | Código:  | PMI   |
|  |           | Código:  | EA ENGENHARIA & ARQUITETOS ASSOCIADOS           |
|  |           | Código:  |   |
|  |           | Data:  | 30/04/2024                                      |
|  |           | Prancha:   | 02/05   |

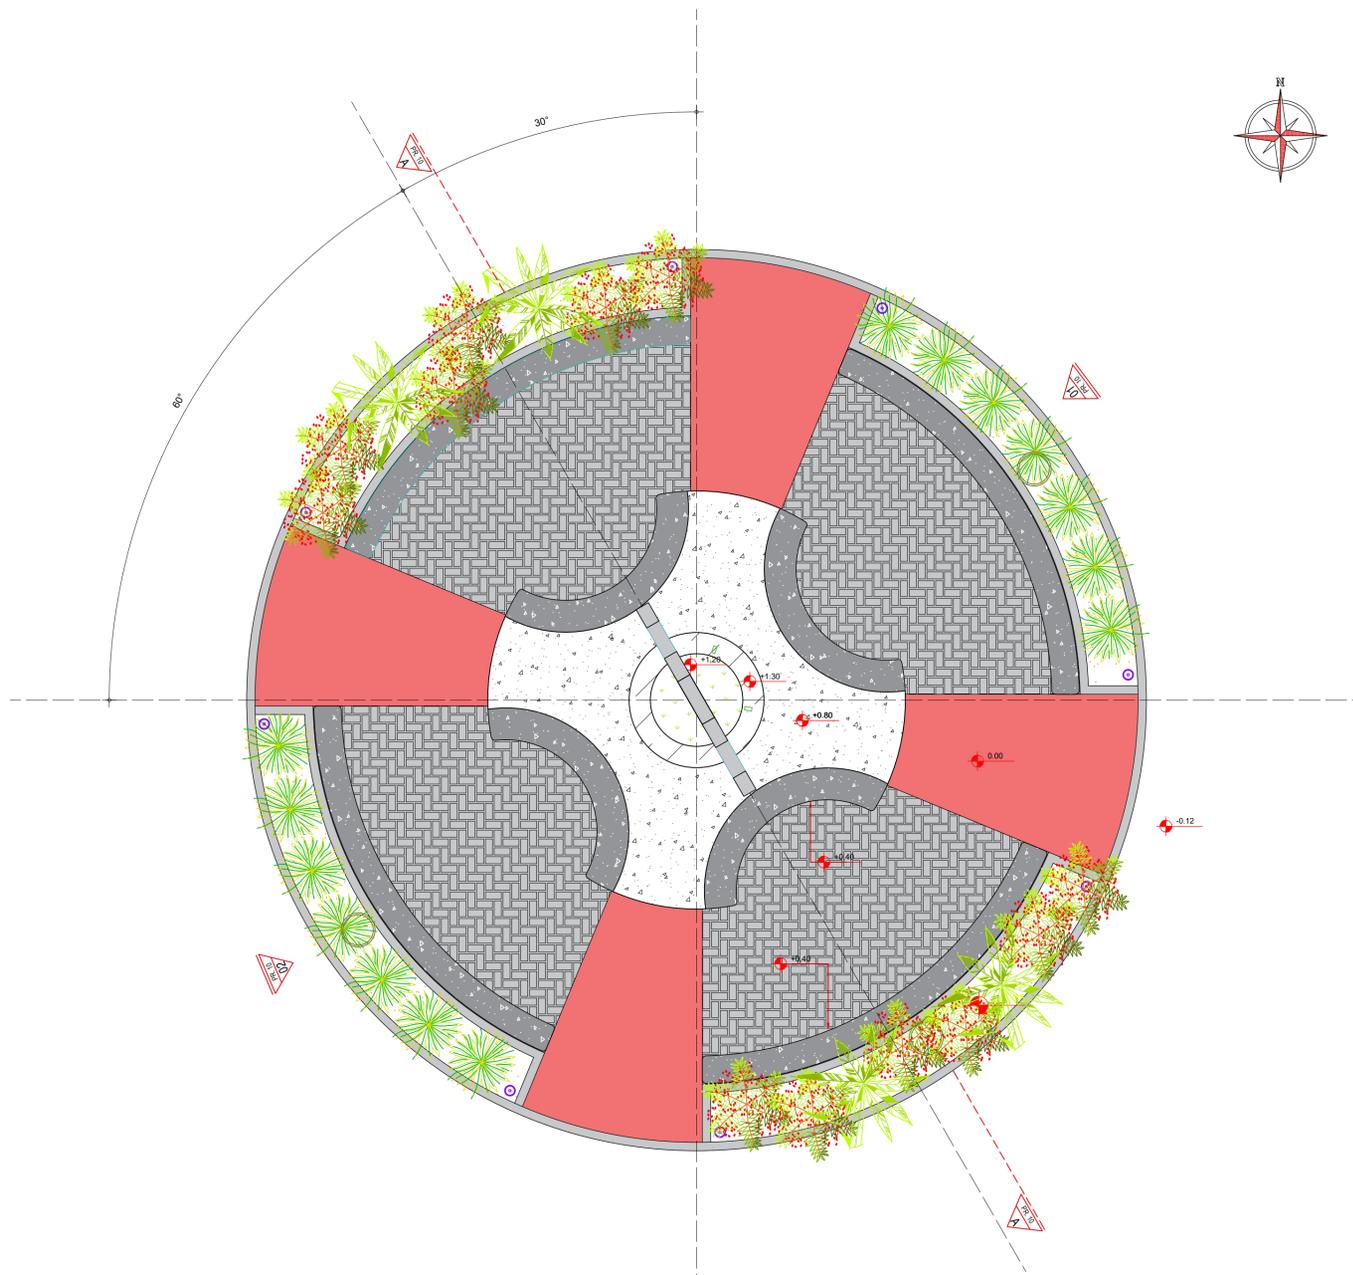

01 PLANTA BAIXA GERAL  
ESCALA: 1:50

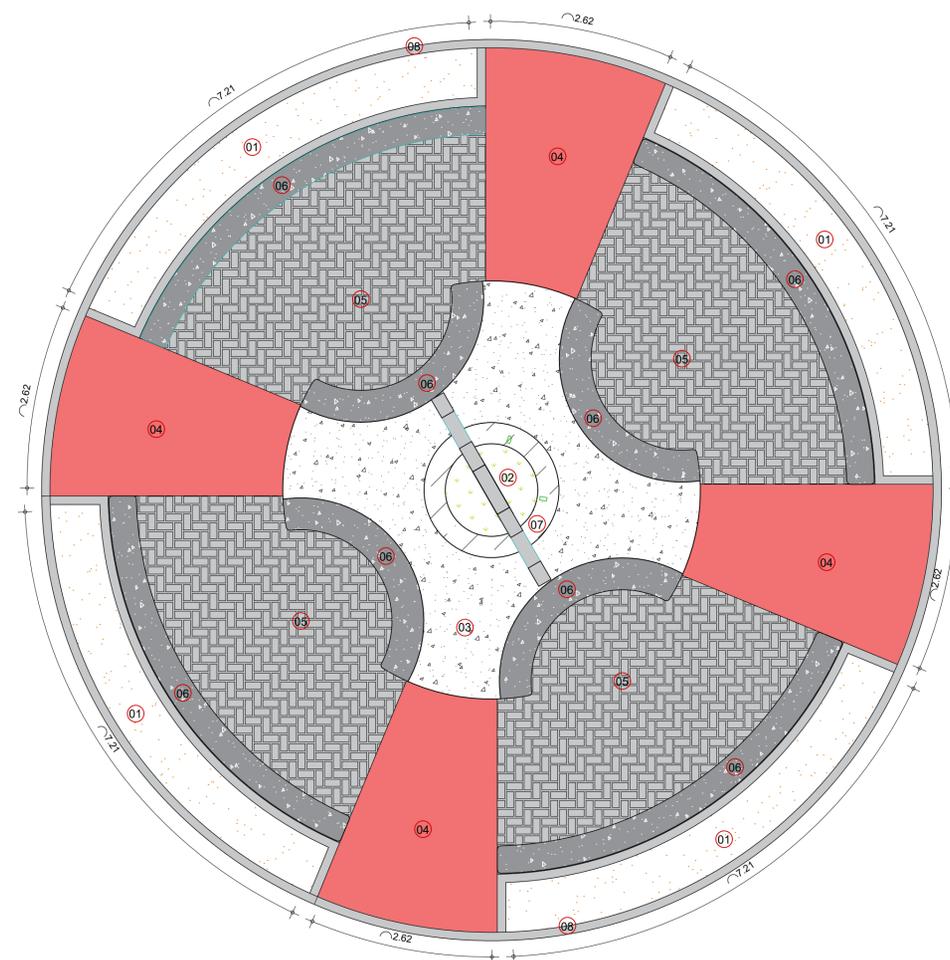


02 PLANTA DE PAGINAÇÃO  
ESCALA: 1:50

| LEGENDA DE MATERIAIS |  |                     |
|----------------------|--|---------------------|
| REPRESENTAÇÃO        | ESPECIFICAÇÃO  | QUANTIDADE          |
| 01                   | SOLO TRATADO NATURAL, PREPARADO PARA RECEBER VEGETAÇÃO                                 | 19,36m <sup>2</sup> |
| 02                   | GRAMA, SOLO PARA RECEBER JARDIM (VEGETAÇÃO INDICADA)                                   | 1,20m <sup>2</sup>  |
| 03                   | BASE DE ALVENARIA COM ACABAMENTO DO TOPO EM CONCRETO CRU E LATERAIS REVESTIDAS H=1,30m | 32m <sup>2</sup>    |
| 04                   | PISO INTERTRAVADO RETANGULAR COR: VERMELHO (CIRCULACÃO) 45cmx45cm                      | 26m <sup>2</sup>    |
| 05                   | PISO INTERTRAVADO RETANGULAR H=6cm   | 44,20m <sup>2</sup> |
| 06                   | BANCO EM ALVENARIA COM ASSENTO DE GRANITO VERDE UBATUBA H=45cm                         | 15,71m <sup>2</sup> |
| 07                   | ALVENARIA H=50cm COM REVESTIMENTO EM CARO GRANILHADO 34x78cm CEREBRAS OU SIMILAR       | 4,80m <sup>2</sup>  |
| 08                   | MEIO-FIO CURVO PRÉ-MOLDADO (0,07x0,20x1,00m) C/ REJUNTAMENTO                           | 19,03m              |

OBSERVAÇÕES


01- CONFERIR TODAS AS MEDIDAS NO LOCAL DA OBRA.  
02- CONFERIR TODOS OS QUANTITATIVOS DE MATERIAIS NO LOCAL DA OBRA.  
03- ORÇAR PELO QUANTITATIVO DE PEÇAS E MATERIAIS E ACRESCENTAR MAIS 10% DEVIDO AS PERDAS DE EXECUÇÃO.

|  |  |
|--|--|
| Objeto: REFORMA DA PRAÇA DO CENTENÁRIO |  |
|  | Conteúdo: PREFEITURA MUNICIPAL DE ITAPAJÉ/CE<br>RUA 2 DE FEVEREIRO<br>ITAPAJÉ/CE |
|  | Título: PLANTA BAIXA GERAL/ PLANTA DE PAGINAÇÃO                                  |
| Etapas: EXECUTIVO                      | Desenho: WILLIAN BRITO   |
| Escala H.: 1:50                        | Responsável Técnico: GUSTAVO WILKER F. C. RODRIGUES - CREA CE 340546             |
| Escala V.: 1:50                        | Código: EA ENGENHARIA & ARQUITETOS ASSOCIADOS                                    |
|  | Data: 30/04/2024   |
|  | Prancha: 03/05   |

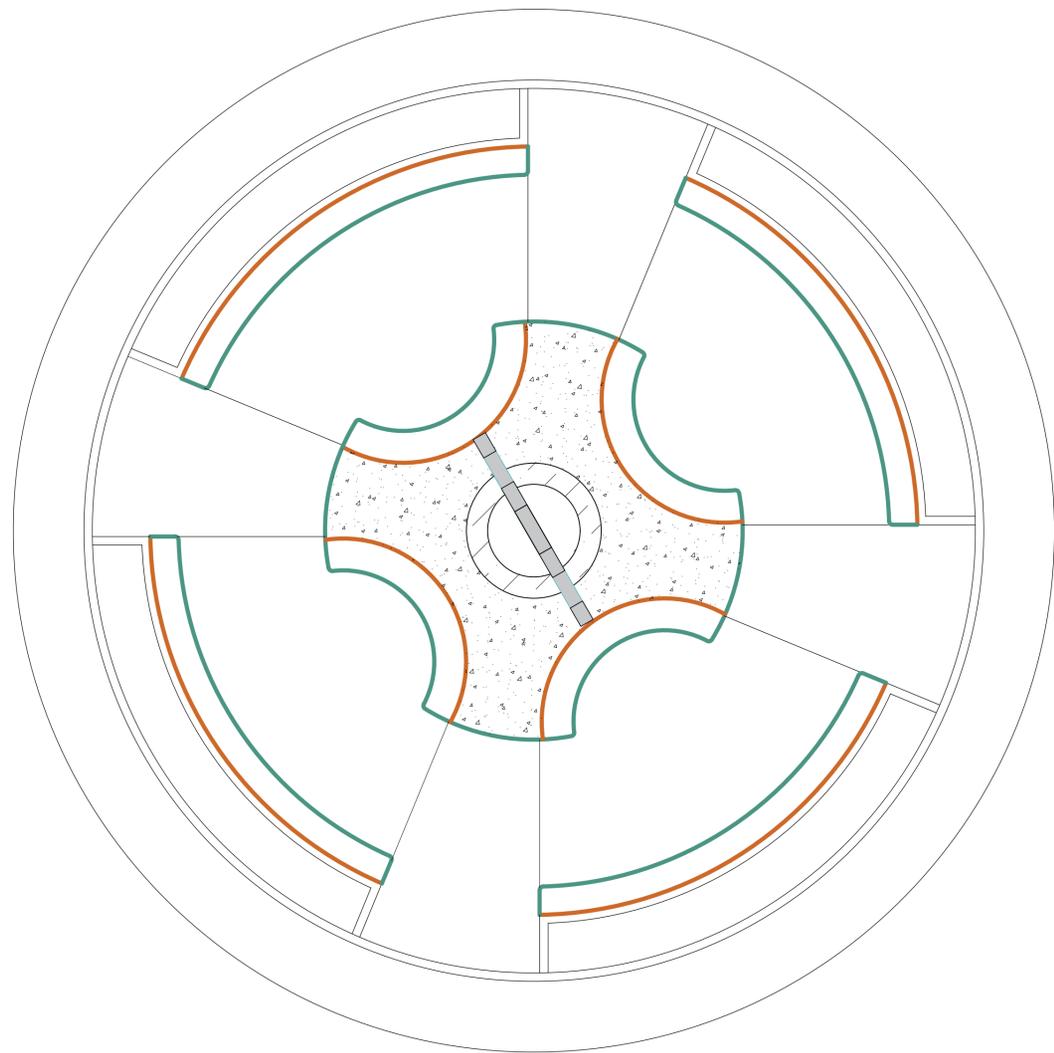

01 PLANTA DE ACABAMENTOS  
ESCALA: 1:50

| LEGENDA DE MATERIAIS   |  |
|--|--|
| REPRESENTAÇÃO  |  |
|  | BASE DE ALVENARIA COM ACABAMENTO DO TOPO EM CONCRETO CRU E LATERAIS REVESTIDAS H=1,30m |
|  | LATERAL REVESTIDA EM MILOS 05x10cm (Z.0114.02) (AC ELIZABETH)                          |
|  | LATERAL REVESTIDA EM BEIGE CANARIAS 05x10cm (Z.0114.02) (BR ELIZABETH)                 |
|  | ALVENARIA H=50cm COM REVESTIMENTO EM CARRO GRANILHADO 34x70cm CERBRAS OU SIMILAR       |
| OBSERVAÇÕES  |  |
| 01- CONFERIR TODAS AS MEDIDAS NO LOCAL DA OBRA.  |  |
| 02- CONFERIR TODAS OS QUANTITATIVOS DE MATERIAS NO LOCAL DA OBRA.                                    |  |
| 03- ORÇAR PELO QUANTITATIVO DE PEÇAS E MATERIAS E ACRESCENTAR MAIS 10% DEVIDO AS PERDAS DE EXECUÇÃO. |  |

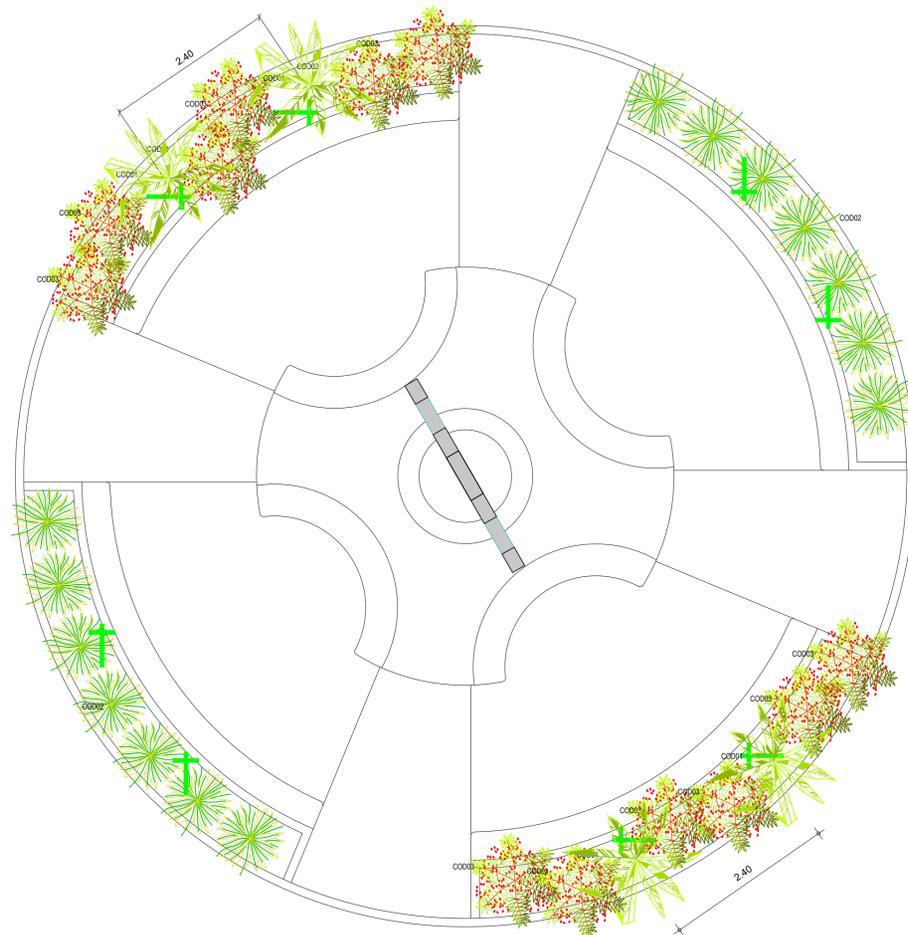


02 PLANTA DE VEGETAÇÃO  
ESCALA: 1:50

| LEGENDA DE VEGETAÇÃO |   |
|----------------------|---|
|                      | COD 001<br>PALMEIRA PIZU (Phoenix roebelenii)<br>LOCAL: DISPOR COM 2,40m DE ESPAÇAMENTO NOS CANTEROS<br>QUANTIDADE: 4                     |
|                      | COD 002<br>CLOROFITTO (Chlorophytum comosum Vitatum)<br>LOCAL: CANTEROS MUDAS PARA PREENCHER 9 18m²                                       |
|                      | COD 003<br>BROMÉLIA VRESEA (Vriesea gigantea var. roseolana)<br>LOCAL: DISPOR 6 EM CADA CANTERNO AO REDOR DAS PALMEIRAS<br>QUANTIDADE: 12 |

| LEGENDA PONTOS HIDRÁULICOS  |                         |            |
|---|-------------------------|------------|
| SIMBOLOGIA  | DESCRIÇÃO               | QUANTIDADE |
|   | PONTO HIDRÁULICO - PISO | 6          |
| OBSERVAÇÕES   |                         |            |
| 01- OS PONTOS SÃO COTADOS A PARTIR DOS SEUS EIXOS DE ALTURA E DISTÂNCIA EM RELAÇÃO AO PISO E PAREDE.                                  |                         |            |
| 02- CONFERIR MEDIDAS NO LOCAL DA OBRA.  |                         |            |
| 03- UTILIZAR LIMITADORES DE GRAMA PARA SEPARAR A GRAMA DAS PALMEIRAS E NOS CANTEROS. AREA CENTRAL PARA SEPARAR DIFERENTES VEGETAÇÕES. |                         |            |


|  |  |  |                                    |
|--|--|--|------------------------------------|
| Objeto: REFORMA DA PRAÇA DO CENTENÁRIO                       |  |  |                                    |
|  | Conteúdo: PREFEITURA MUNICIPAL DE ITAPAJÉ/CE<br>RUA 2 DE FEVEREIRO<br>ITAPAJÉ/CE               |  |                                    |
|  | Título: PLANTA DE ACABAMENTOS/ PLANTA DE VEGETAÇÃO   |  |                                    |
| Etapa: EXECUTIVO<br>Escala H.: 1:50<br>Escala V.: 1:50       | Desenho: WILLIAN BRITO<br>Responsável Técnico: GUSTAVO WILKER F. C. RODRIGUES - CREA CE 340546 |  | Data: 30/04/2024<br>Prancha: 04/05 |
| Código: PMI<br>Código: EA ENGENHARIA & ARQUITETOS ASSOCIADOS |  |  |                                    |

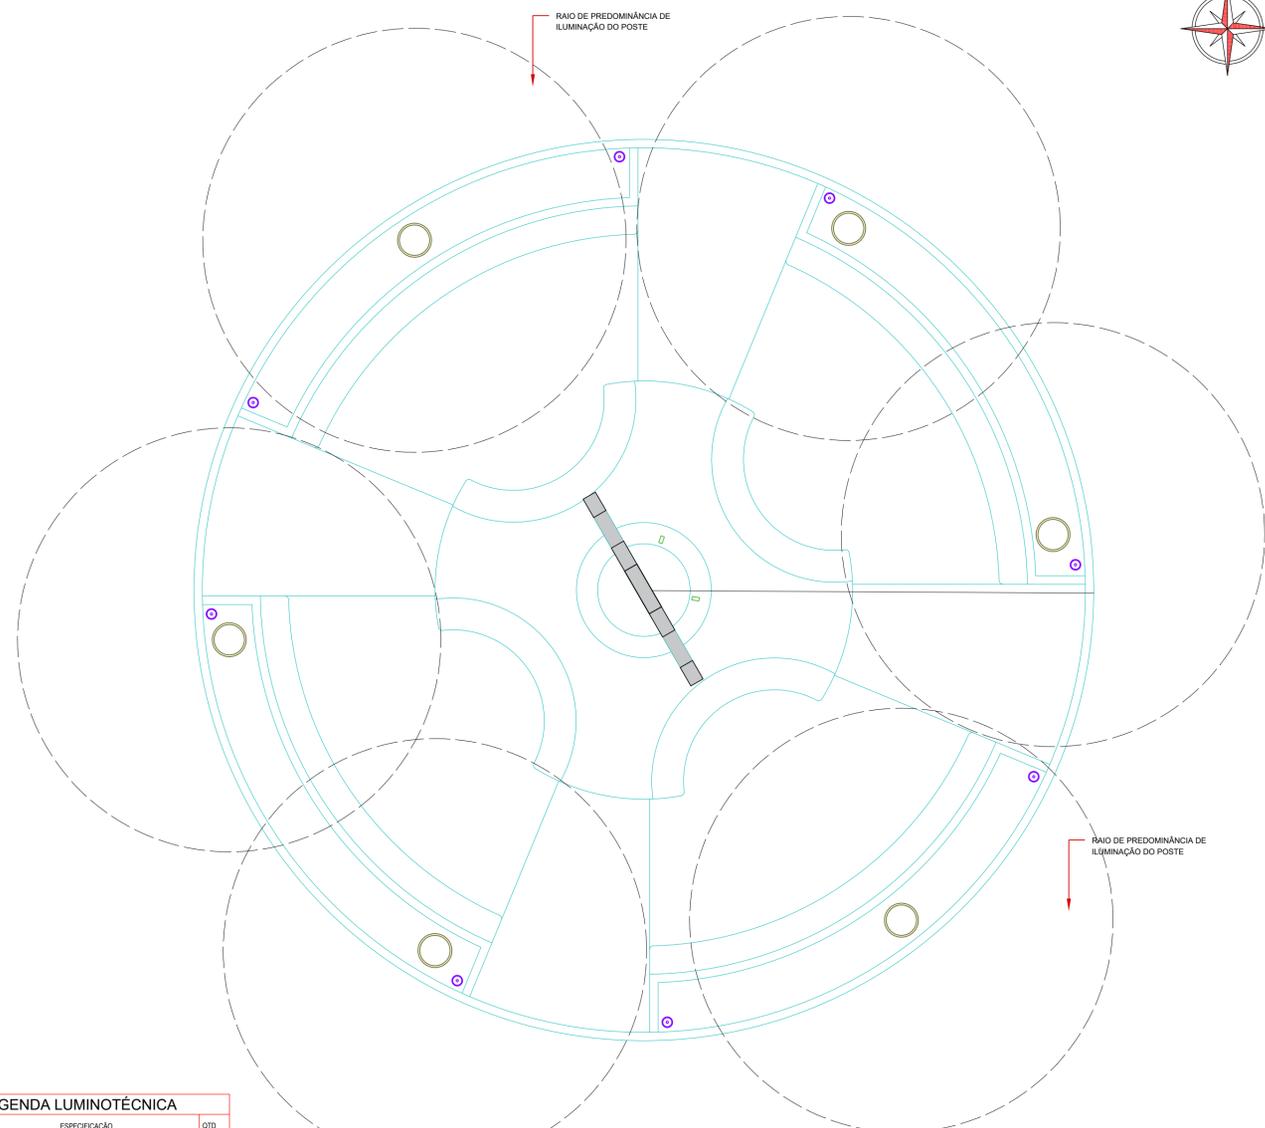


01 PLANTA DE ILUMINAÇÃO  
ESCALA: 1:50

| LEGENDA LUMINOTÉCNICA |  |     |
|-----------------------|--|-----|
| LUMINÁRIA             | ESPECIFICAÇÃO  | QTD |
|                       | C4801 - BALIZADOR C/ CORPO DE ALUMÍNIO INJETADO                    | 12  |
|                       | C3906 - BASE METÁLICA INCL. TUBO GALVANIZADO 2" FLUMINÁRIA ELEVADA | 04  |
|                       | C2009 - POSTE DE FERRO P/ JARDIM H=2,80M                           | 02  |
|                       | C4113 - SPOT ORIENTÁVEL OU REFLETOR                                | 02  |


OBSERVAÇÕES:  
 01- CONFERRIR MEDIDAS NO LOCAL;  
 02- CRIAR BASE DE CONCRETO E CANO PVC PARA PROTEÇÃO DAS INSTALAÇÕES DOS REFLETORES AO SEREM INSTALADOS NO SOL/O;  
 03- PROTEGER LUMINÁRIAS CONTRA INTEMPÉRIES

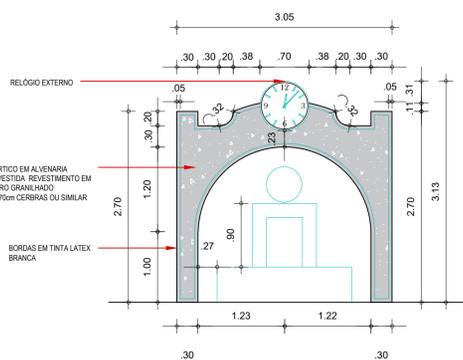


10 VISTA FRONTAL PÓRTICO  
ESCALA: 1:25

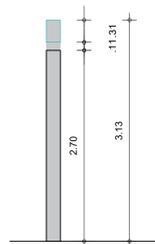


11 VISTA LATERAL PÓRTICO  
ESCALA: 1:25

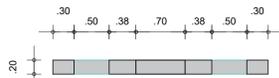


12 VISTA SUPERIOR PÓRTICO  
ESCALA: 1:25

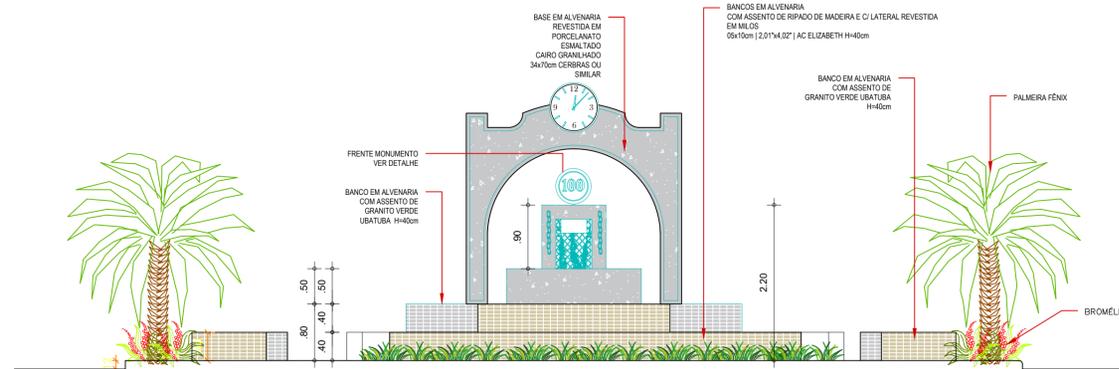


02 ELEVÇÃO 01  
ESCALA: 1:50

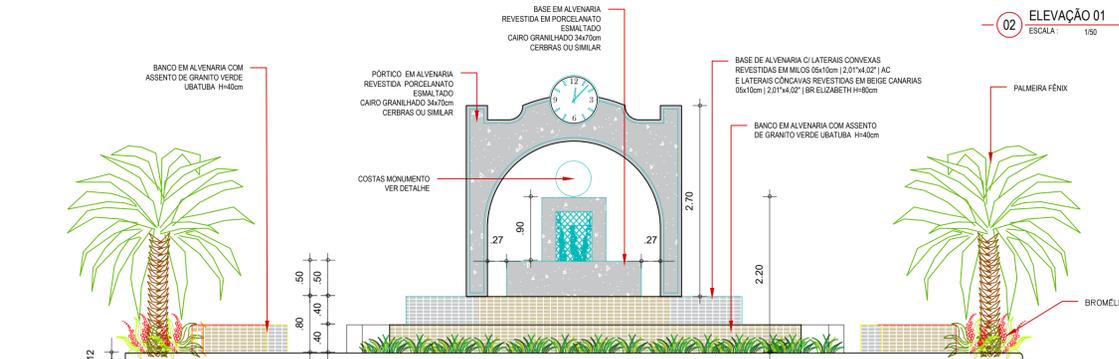

03 ELEVÇÃO 02  
ESCALA: 1:50

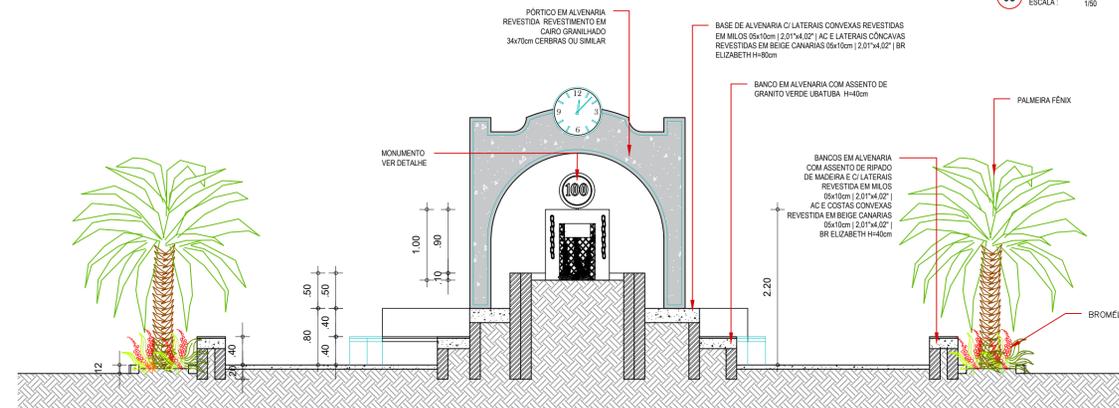

04 CORTE AA  
ESCALA: 1:50

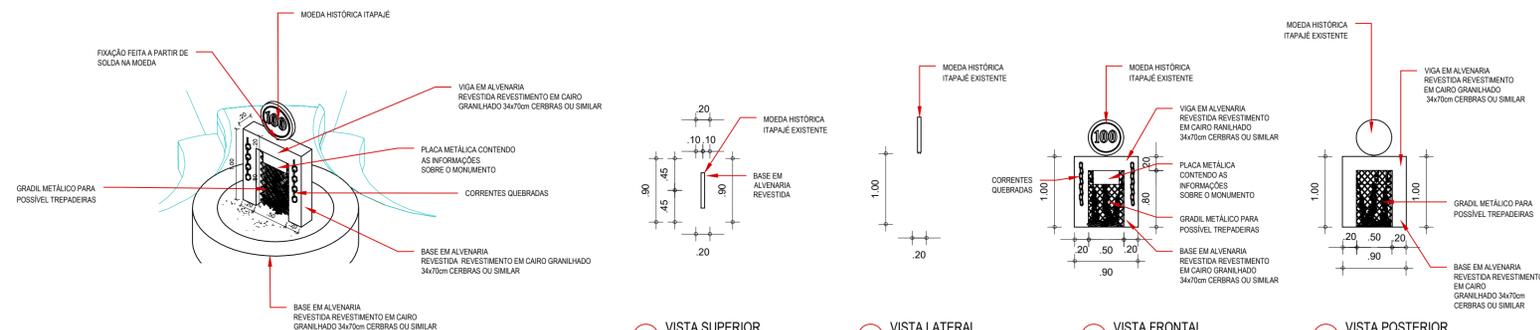

05 PERSPECTIVA DO MONUMENTO  
ESCALA: 1:25

06 VISTA SUPERIOR  
ESCALA: 1:25

07 VISTA LATERAL  
ESCALA: 1:25

08 VISTA FRONTAL  
ESCALA: 1:25

09 VISTA POSTERIOR  
ESCALA: 1:25

|  |  |  |                     |
|--|--|--|---------------------|
| Objeto: REFORMA DA PRAÇA DO CENTENÁRIO |  |  |                     |
|  | Conteúdo: PREFEITURA MUNICIPAL DE ITAPAJÉ/CE<br>RUA 2 DE FEVEREIRO<br>ITAPAJÉ/CE |  |                     |
|  | Título: PLANTA DE ILUMINAÇÃO/ ELEVÇÕES/ CORTES/ DETALHAMENTO                     |  |                     |
| Etapas:<br>EXECUTIVO                   | Desenho:<br>WILLIAN BRITO  |  | Data:<br>30/04/2024 |
| Escala H.: INDICADA                    | Responsável Técnico:<br>GUSTAVO WILKER F. C. RODRIGUES - CREA CE 340546          |  | Prancha:<br>05/05   |
| Escala V.: INDICADA                    | Código:<br>EA ENGENHARIA & ARQUITETOS ASSOCIADOS                                 |  |                     |